


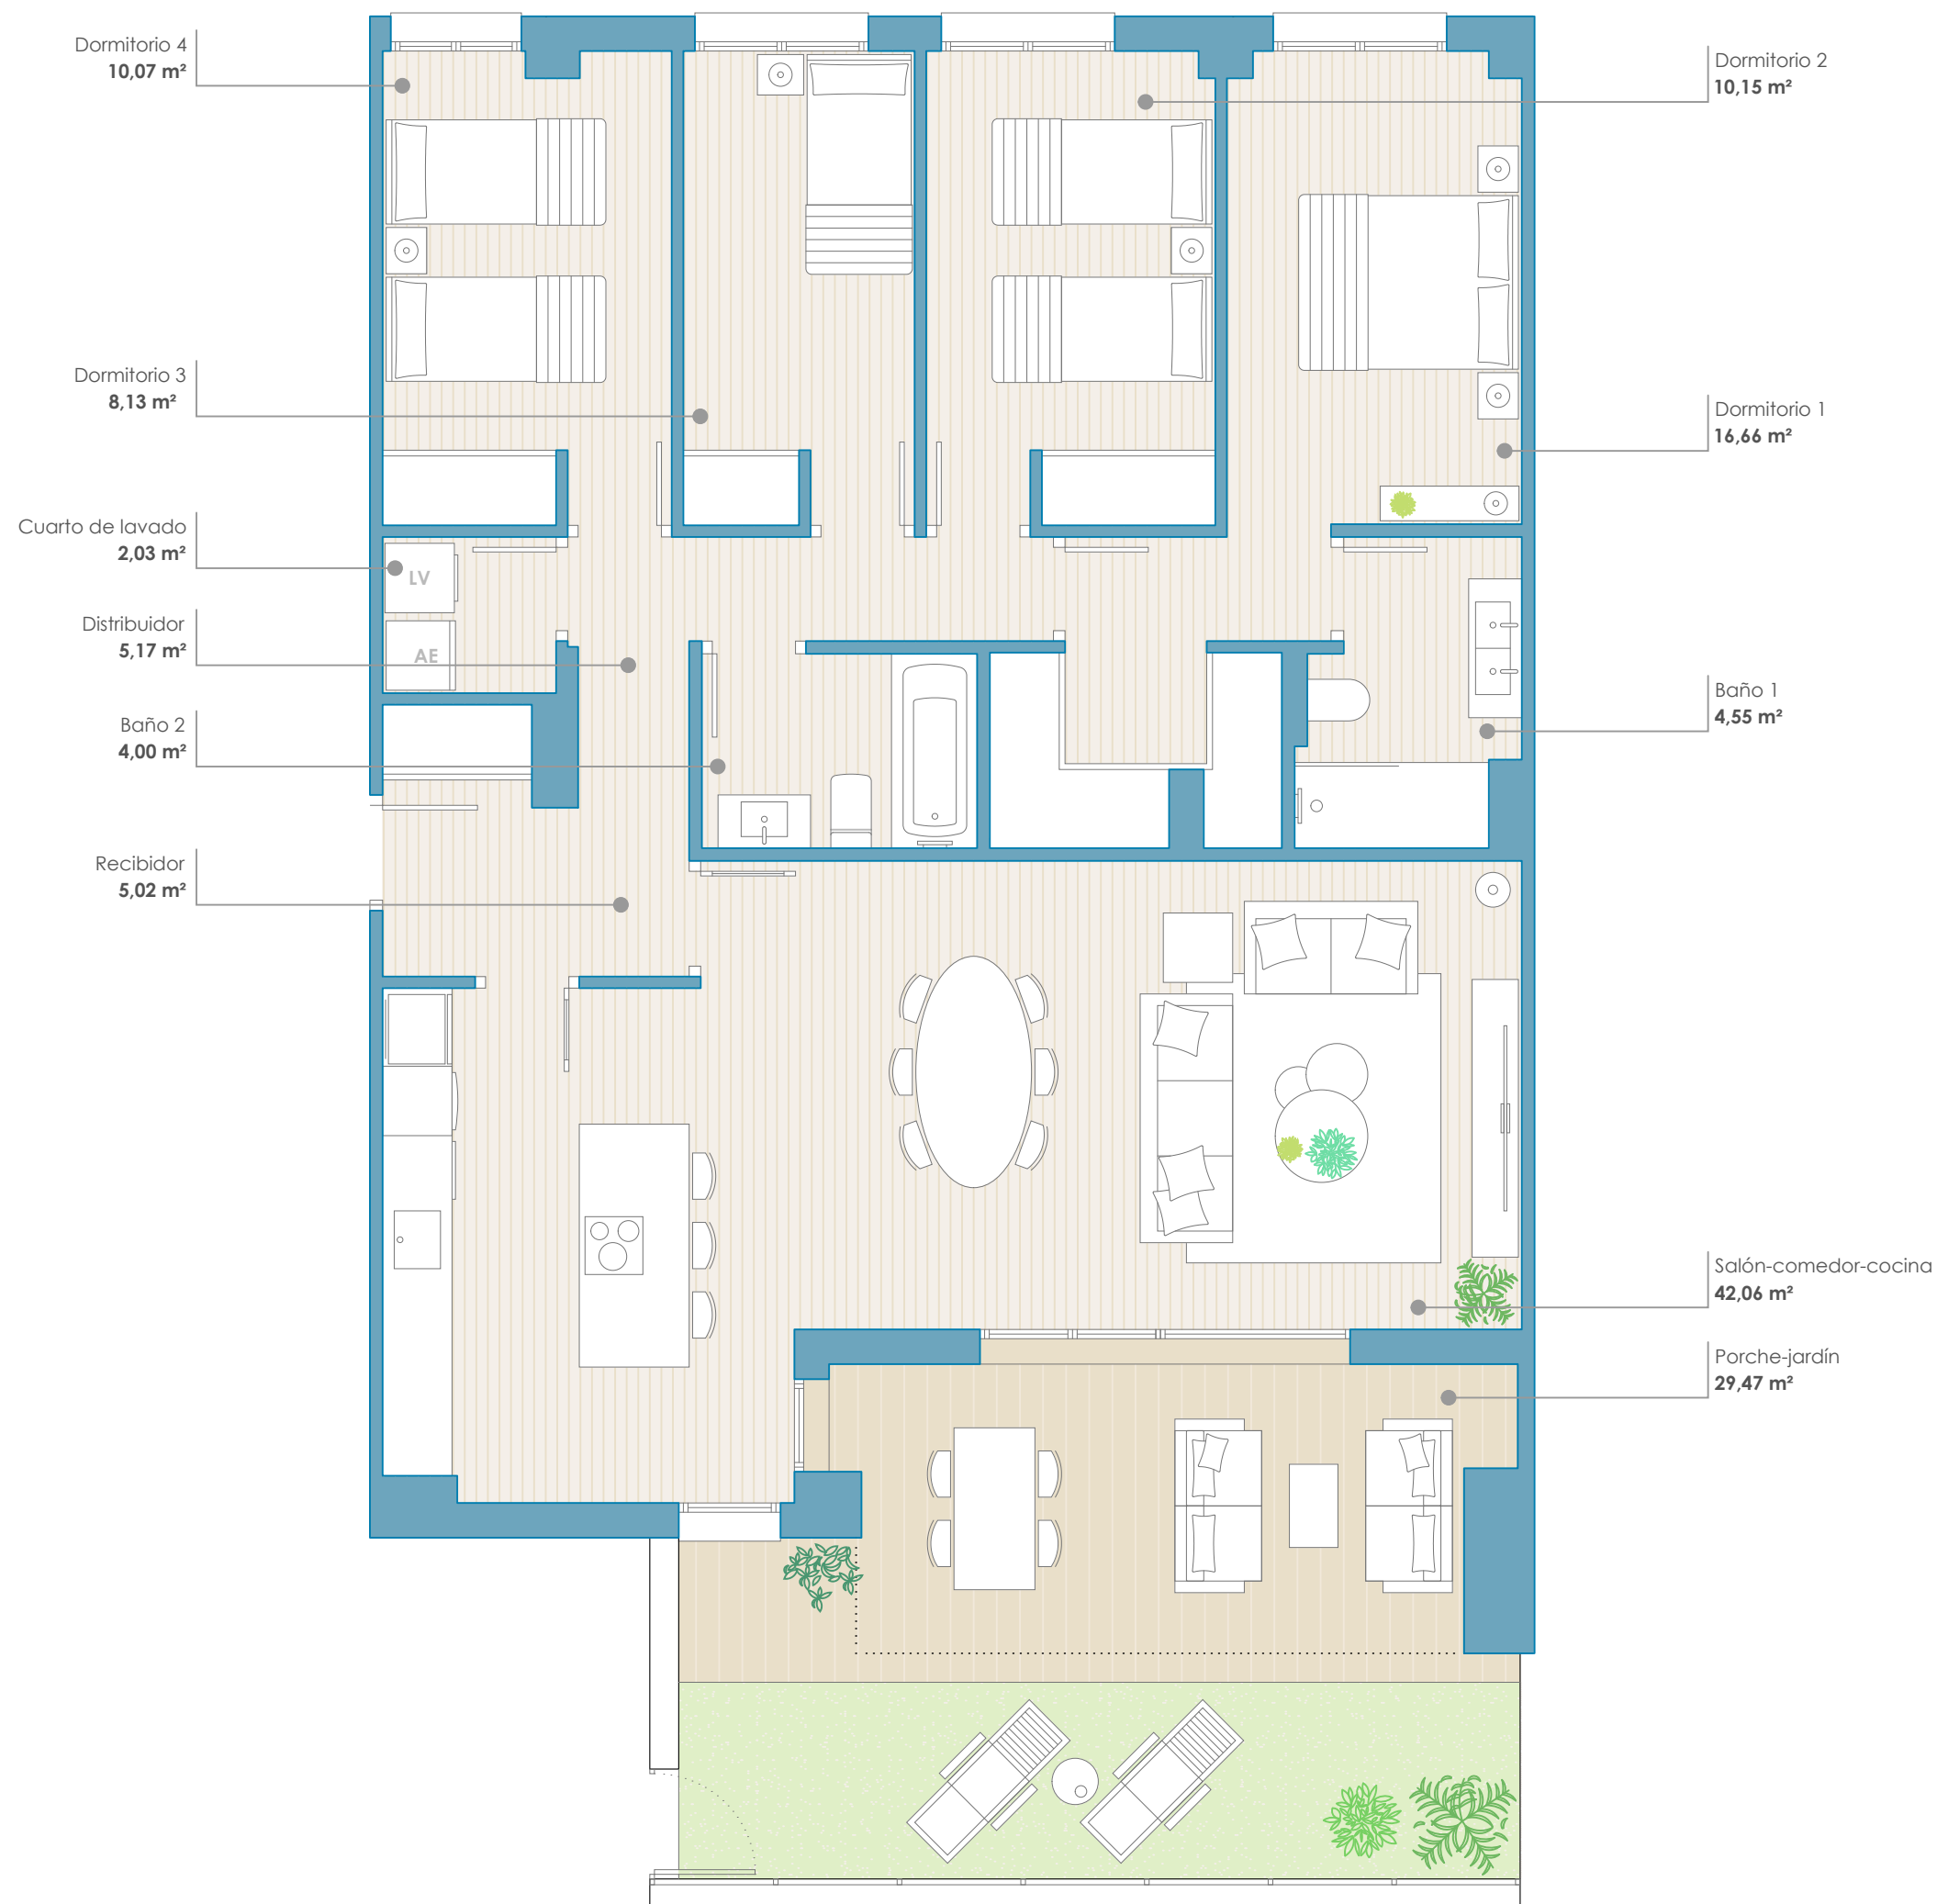

VIVIENDA TIPO 01

09-02-2026

SUP. ÚTIL CERRADA 107,84 m²
SUP. ÚTIL ABIERTA 29,47 m²

TOTAL SUP. ÚTIL 137,31 m²
(CERRADA + ABIERTA)

TOTAL SUP. CONSTRUIDA 158,61 m²
(CERRADA + JARDÍN)

esc. 1 - planta baja



e.: 1/60 1 2 3 4

Este plano orientativo constituye un avance sobre el proyecto. Las cota y superficies mostradas son aproximadas y están sujetas a posibles modificaciones por parte de la dirección facultativa durante el desarrollo del proyecto y de la obra. No se dispondrá de las cotas reales, y por tanto definitivas, hasta la completa ejecución del proyecto.



Nuestro proyecto,
vuestro futuro.