


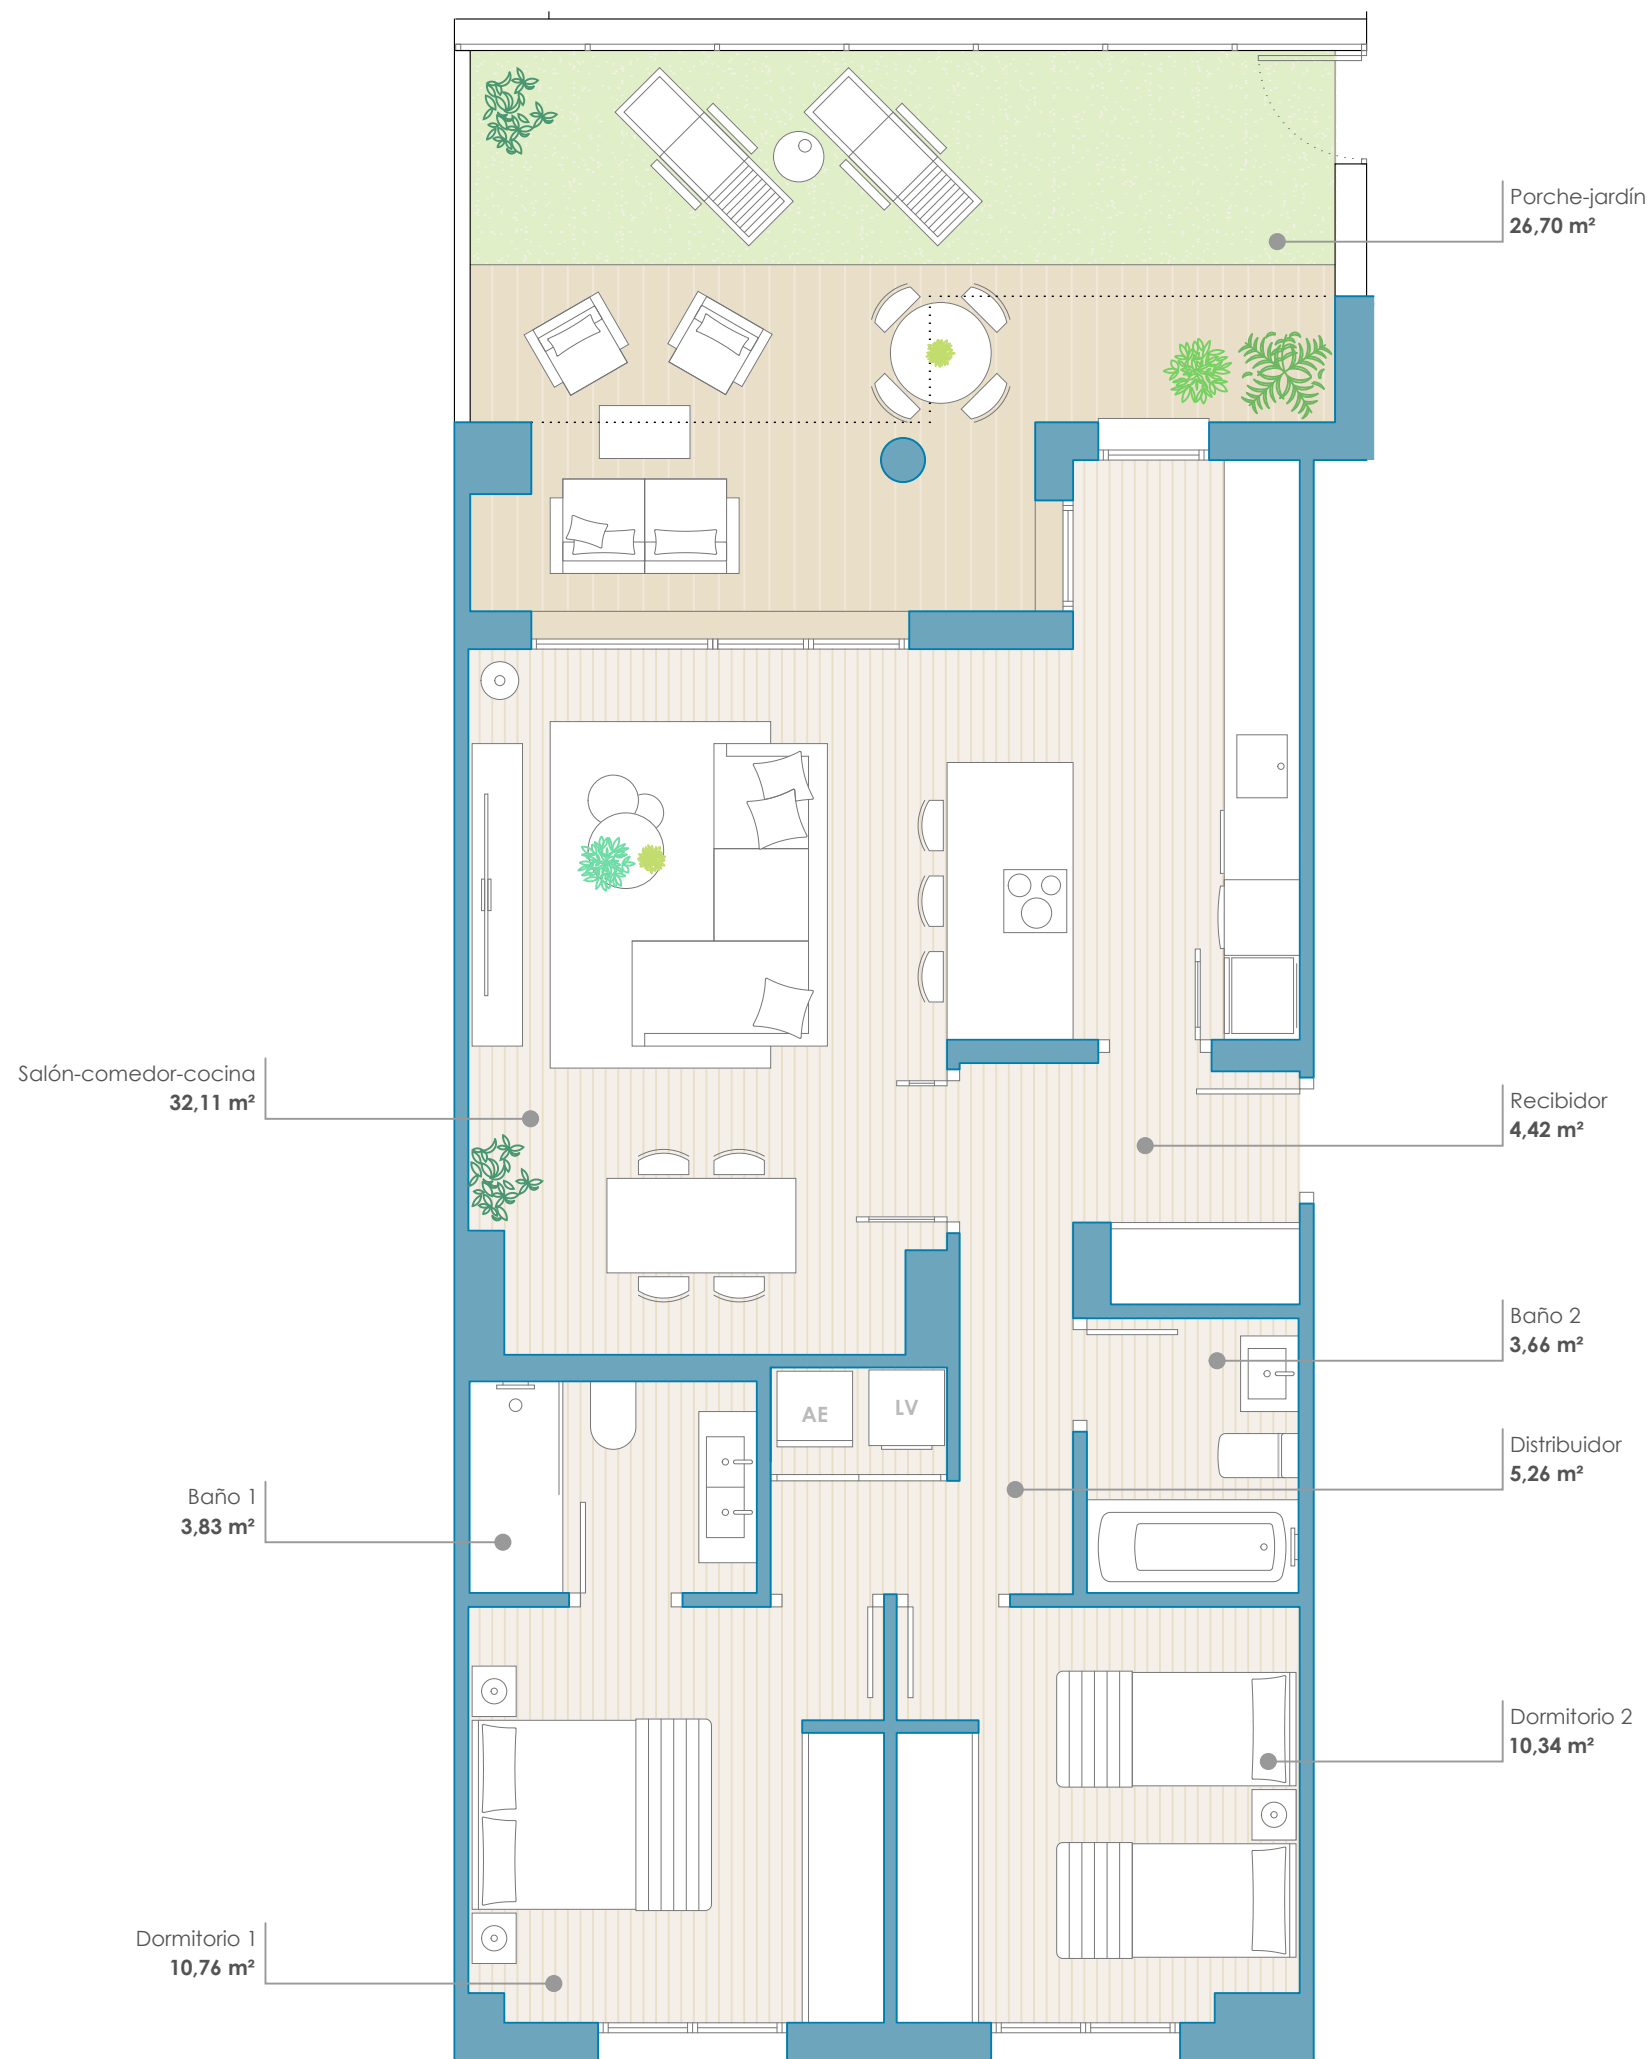

VIVIENDA TIPO 06

09-02-2026


SUP. ÚTIL CERRADA 70,38 m²

SUP. ÚTIL ABIERTA 26,70 m²

TOTAL SUP. ÚTIL
(CERRADA + ABIERTA) **97,08 m²**

TOTAL SUP. CONSTRUIDA **112,00 m²**
(CERRADA + JARDÍN)

esc. 4 - planta baja

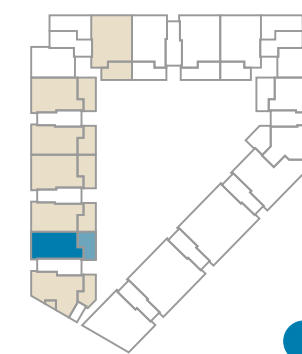

e.: 1/60 1 2 3 4

Este plano orientativo constituye un avance sobre el proyecto. Las cota y superficies mostradas son aproximadas y están sujetas a posibles modificaciones por parte de la dirección facultativa durante el desarrollo del proyecto y de la obra. No se dispondrá de las cotas reales, y por tanto definitivas, hasta la completa ejecución del proyecto.



Nuestro proyecto,
vuestro futuro.