


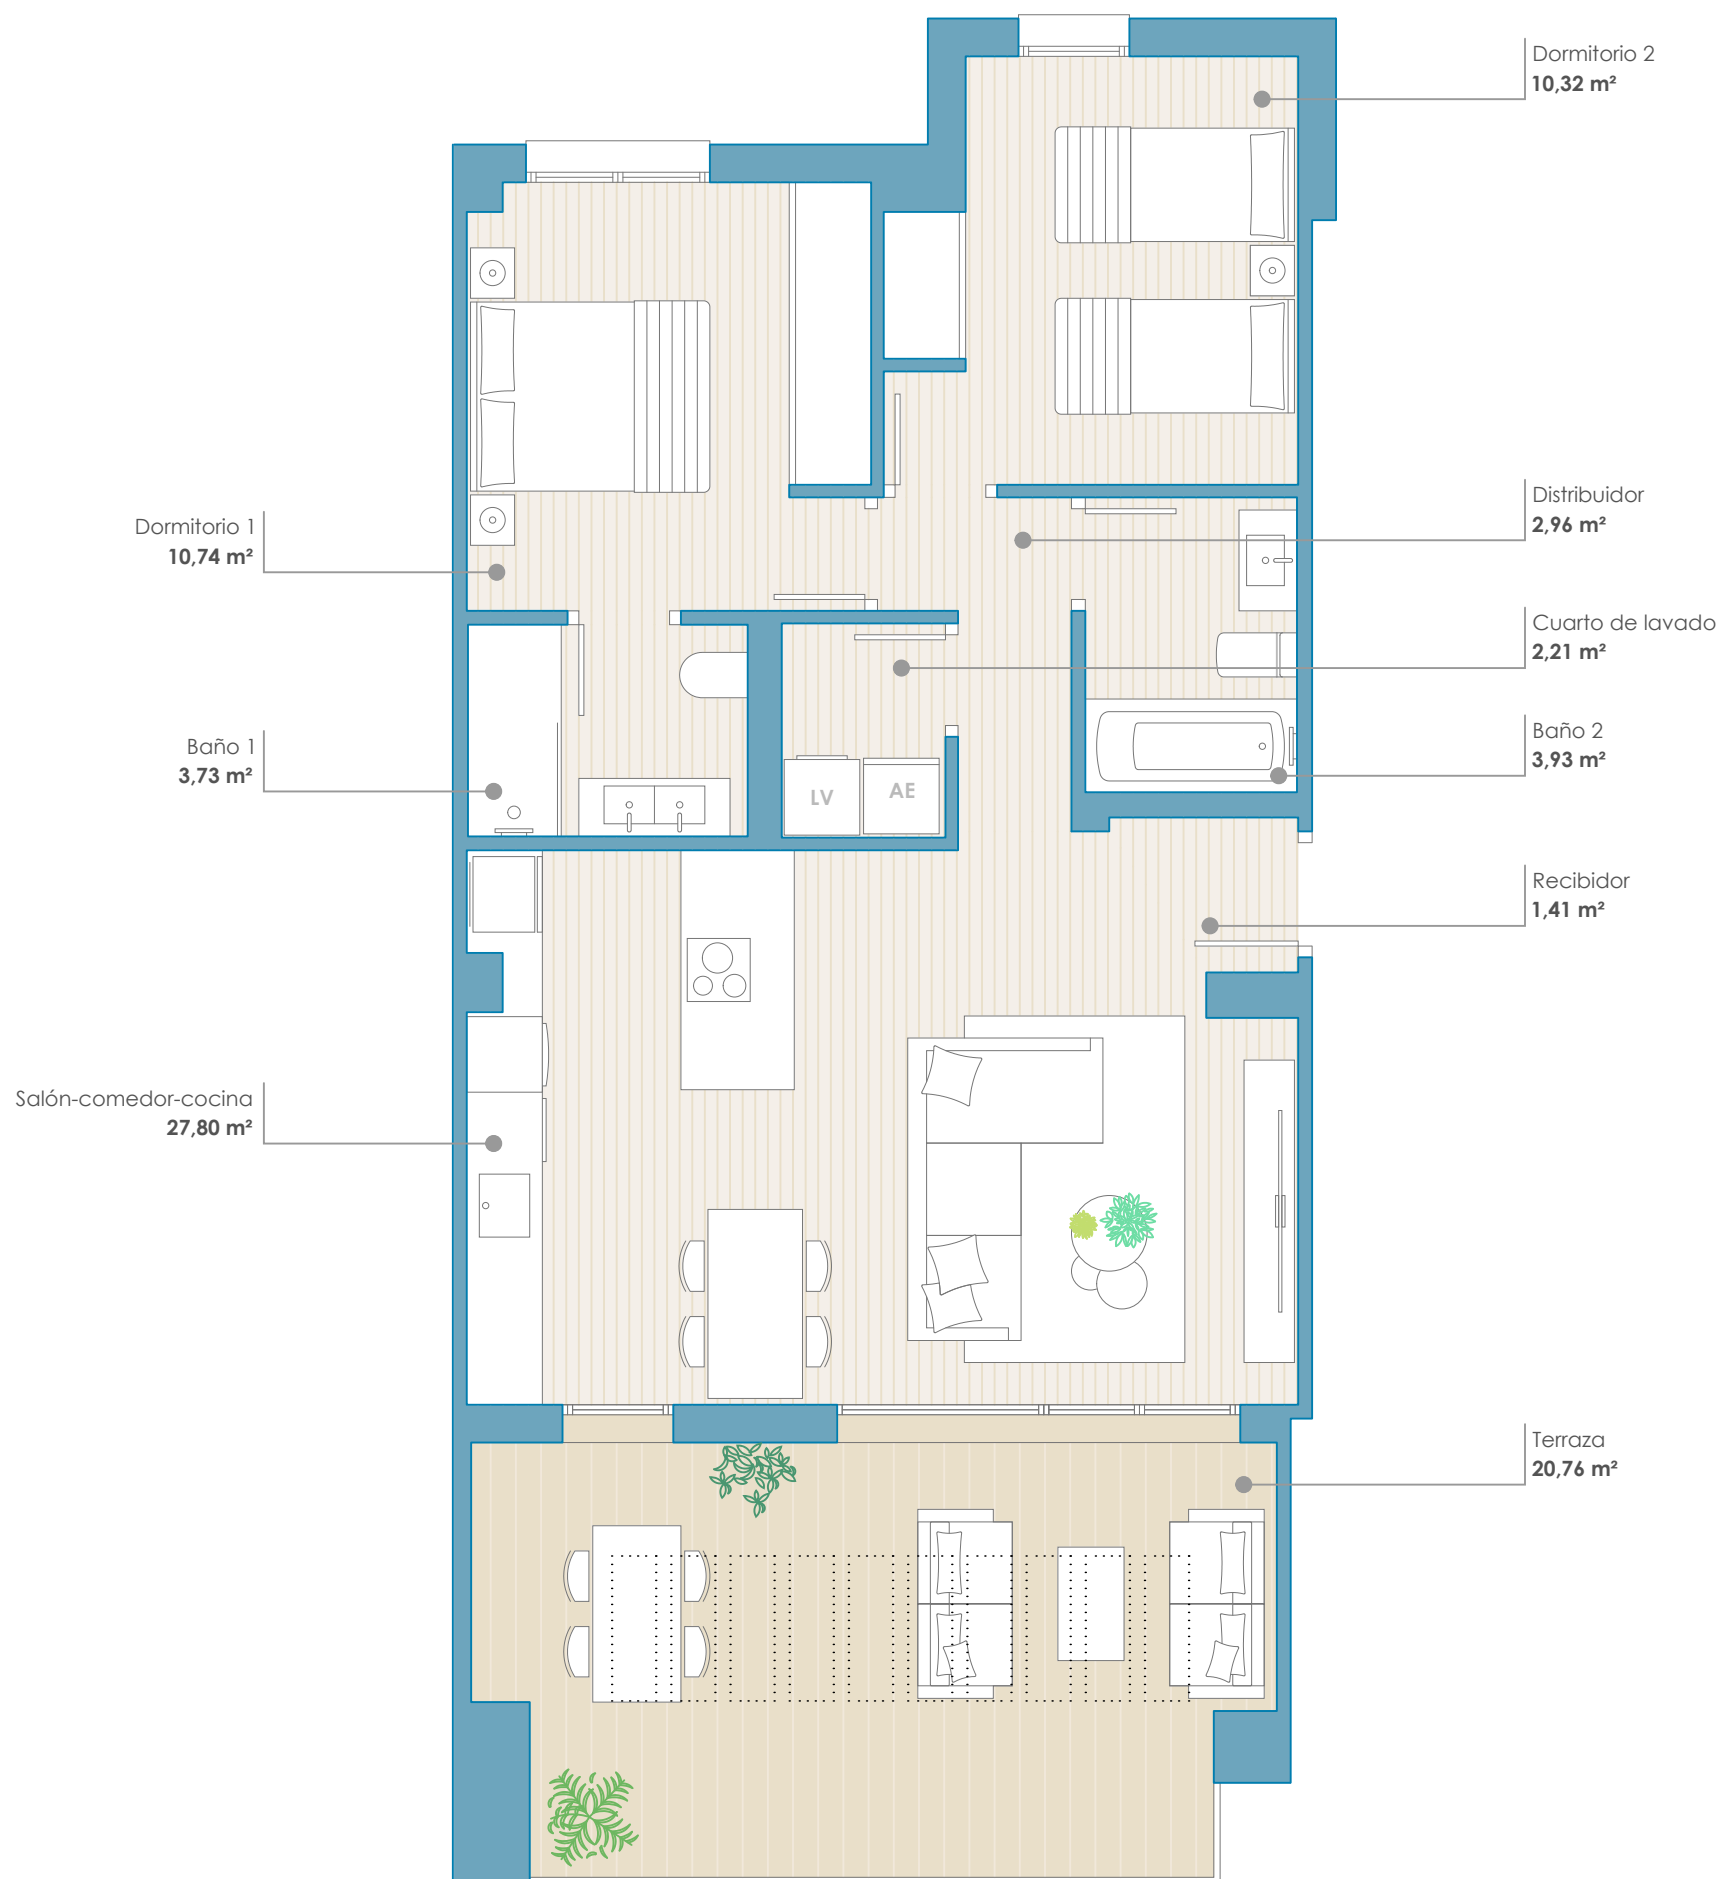

VIVIENDA TIPO 21

09-02-2026

SUP. ÚTIL CERRADA	63,10 m ²
SUP. ÚTIL ABIERTA	20,76 m ²

TOTAL SUP. ÚTIL
(CERRADA + ABIERTA) **83,86 m²**

TOTAL SUP. CONSTRUIDA
(CERRADA + TERRAZAS) **96,13 m²**

esc. 4 - planta 3ª



e.: 1/60 1 2 3 4

Este plano orientativo constituye un avance sobre el proyecto. Las cota y superficies mostradas son aproximadas y están sujetas a posibles modificaciones por parte de la dirección facultativa durante el desarrollo del proyecto y de la obra. No se dispondrá de las cotas reales, y por tanto definitivas, hasta la completa ejecución del proyecto.



Nuestro proyecto,
vuestro futuro.