


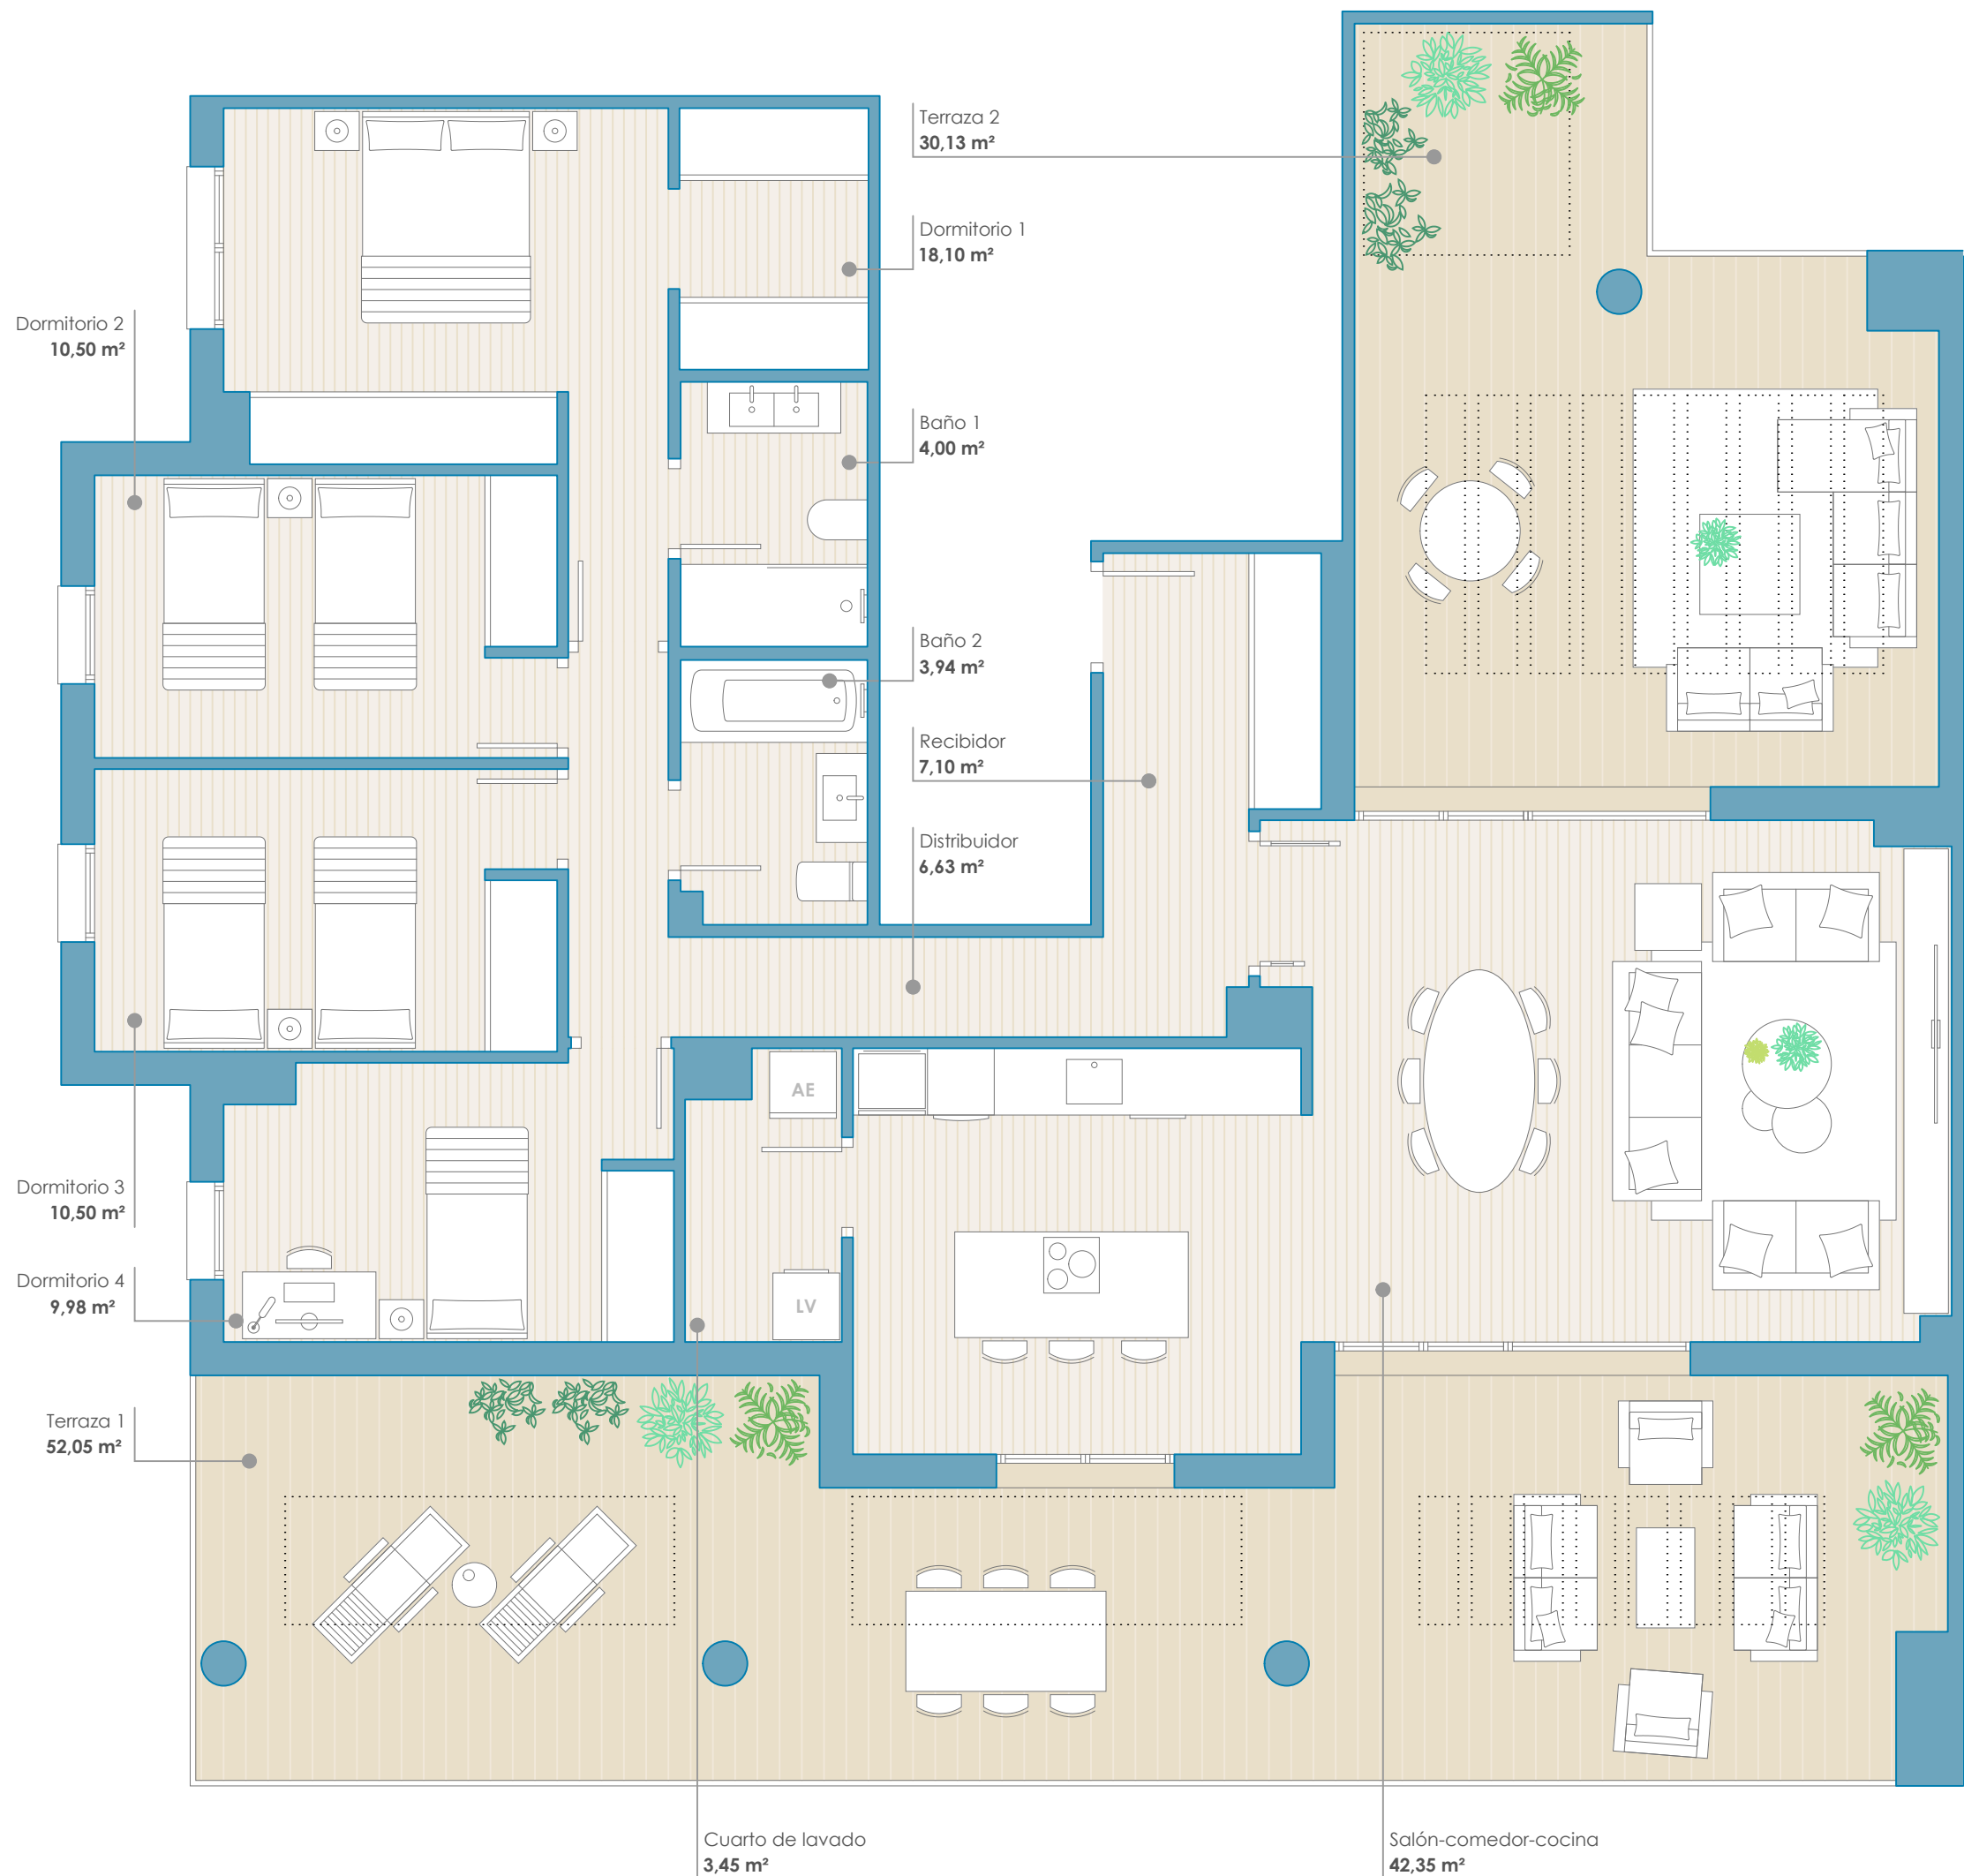


VIVIENDA TIPO 25 09-02-2026

SUP. ÚTIL CERRADA 116,55 m²
SUP. ÚTIL ABIERTA 82,18 m²

TOTAL SUP. ÚTIL 198,73 m²
(CERRADA + ABIERTA)

TOTAL SUP. CONSTRUIDA 225,40 m²
(CERRADA + TERRAZAS)

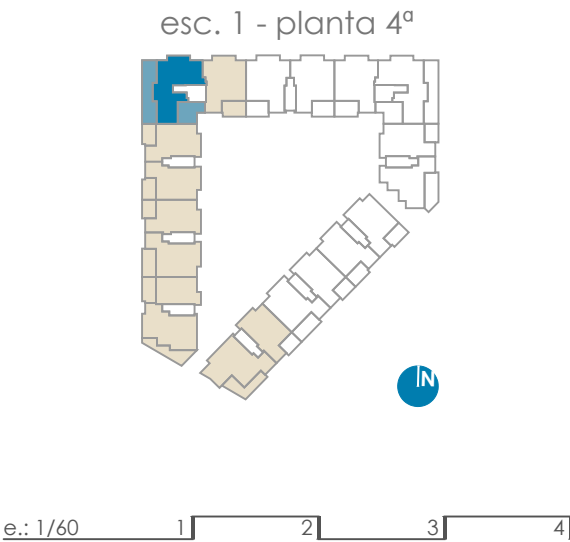

Este plano orientativo constituye un avance sobre el proyecto. Las cota y superficies mostradas son aproximadas y están sujetas a posibles modificaciones por parte de la dirección facultativa durante el desarrollo del proyecto y de la obra. No se dispondrá de las cotas reales, y por tanto definitivas, hasta la completa ejecución del proyecto.